

# ESTUDO DE VIABILIDADE TÉCNICA, ECONÔMICA E AMBIENTAL (EVTEA) ZPE IMBITUBA



## CADERNO 2: ENGENHARIA E ARQUITETURA PROJETOS



DESENHOS DE REFERÊNCIA

NOTAS

LEGENDA

- FASE 0
- FASE 1
- FASE 2
- FASE 3
- FASE 4
- FASE 5
- FASE 6
- FASE 7
- FASE 8
- DELIMITAÇÃO ZPE
- ÁREA ALDANDEGADA

PLANTA CHAVE



LAYOUT FASEAMENTO TOTAL  
ESC. 1 : 2000



REV.	DATA	TIPO	POR	DESCRIÇÃO DAS REVISÕES
0	14/08/2024	A	SLA	EMIÇÃO INICIAL

EMIÇÕES				
TIPO DE EMISSÃO	(A) PRELIMINAR	(D) P/COTAÇÃO	(G) CONFORME CONSTRUÍDO	(L) LIB. P/COMPRA
	(B) P/COMENTÁRIOS	(E) P/CONSTRUÇÃO	(H) CANCELADO	(M) CERTIFICADO
	(C) P/CONHECIMENTO	(F) CONFORME COMPRADO	(J) APROVADO	

		<b>ZPE IMBITUBA – PMI</b>		
N° CONTRATO: - N° CONTRATADA: GRAF0145		ZPE IMBITUBA – PMI ANTEPROJETOS DE ENGENHARIA GERAL		
PROJ.	SLA	14/08/2024		
DES.	SLA	14/08/2024		
VERIF.	GF	14/08/2024	ESCALA	N° GRAF DO DOCUMENTO:
APRÓV.	AZ	14/08/2024	1/1200	GRAF0038-DE-02-ARG-0001
			REV.	FORMATO
			0	A1

Cor	Cor plot Espelhos
1	7 0,1
2	7 0,2
3	7 0,3
4	7 0,4
5	7 0,5
6	7 0,6
7	7 0,65
8	7 0,7





DESENHOS DE REFERÊNCIA

NOTAS

LEGENDA

- FASE 0
- FASE 1
- FASE 2
- FASE 3
- FASE 4
- FASE 5
- FASE 6
- FASE 7
- FASE 8
- DELIMITAÇÃO ZPE
- ÁREA ALDANDEGADA

PLANTA CHAVE



LAYOUT FASEAMENTO TOTAL  
ESC. 1 : 2000



REV.	DATA	TIPO	POR	DESCRIÇÃO DAS REVISÕES
0	14/08/2024	A	SLA	EMIÇÃO INICIAL

EMIÇÕES				
(A) PRELIMINAR	(D) P/COTAÇÃO	(G) CONFORME CONSTRUÍDO	(L) LIB. P/COMPRA	
(B) P/COMENTÁRIOS	(E) P/CONSTRUÇÃO	(H) CANCELADO	(M) CERTIFICADO	
(C) P/CONHECIMENTO	(F) CONFORME COMPRADO	(J) APROVADO		

		<b>ZPE IMBITUBA – PMI</b>		
N° CONTRATO: - N° CONTRATADA: GRAF0145		ZPE IMBITUBA – PMI ANTEPROJETOS DE ENGENHARIA		
RESPONSÁVEL: _____ DATA: _____		VIÁRIO PLANTA VIÁRIO		
PROJ.	SLA	14/08/2024	ESCALA	N° GRAF DO DOCUMENTO:
DES.	SLA	14/08/2024	1/1200	GRAF0038-DE-02-ARG-0001
VERIF.	GF	14/08/2024	REV.	FORMATO
APRÓV.	AZ	14/08/2024	0	A1

Cor	Cor plot Espelhos
1	7 0,1
2	7 0,2
3	7 0,3
4	7 0,4
5	7 0,5
6	7 0,6
7	7 0,65
8	7 0,7



NOTAS

PARA VERIFICAR OS DETALHES INDICADOS NO DESENHO, CONSULTAR PROJETO REDE DE ÁGUA DA ESTEL.

LEGENDA

- CONVENÇÕES:
- REDE PVC DEFOFO DN250
  - REDE PVC DEFOFO DN200
  - REDE PVC DEFOFO DN150
  - REDE PVC PBA DN100
  - REDE PVC PBA DN75
  - REDE PVC PBA DN50
  - REGISTROS
  - DESCARGAS
  - VENTOSAS
  - INTERLIGAÇÕES


- FASE 0
- FASE 1
- FASE 2
- FASE 3
- FASE 4
- FASE 5
- FASE 6
- FASE 7
- FASE 8
- DELIMITAÇÃO ZPE
- ÁREA ALDANDEGADA

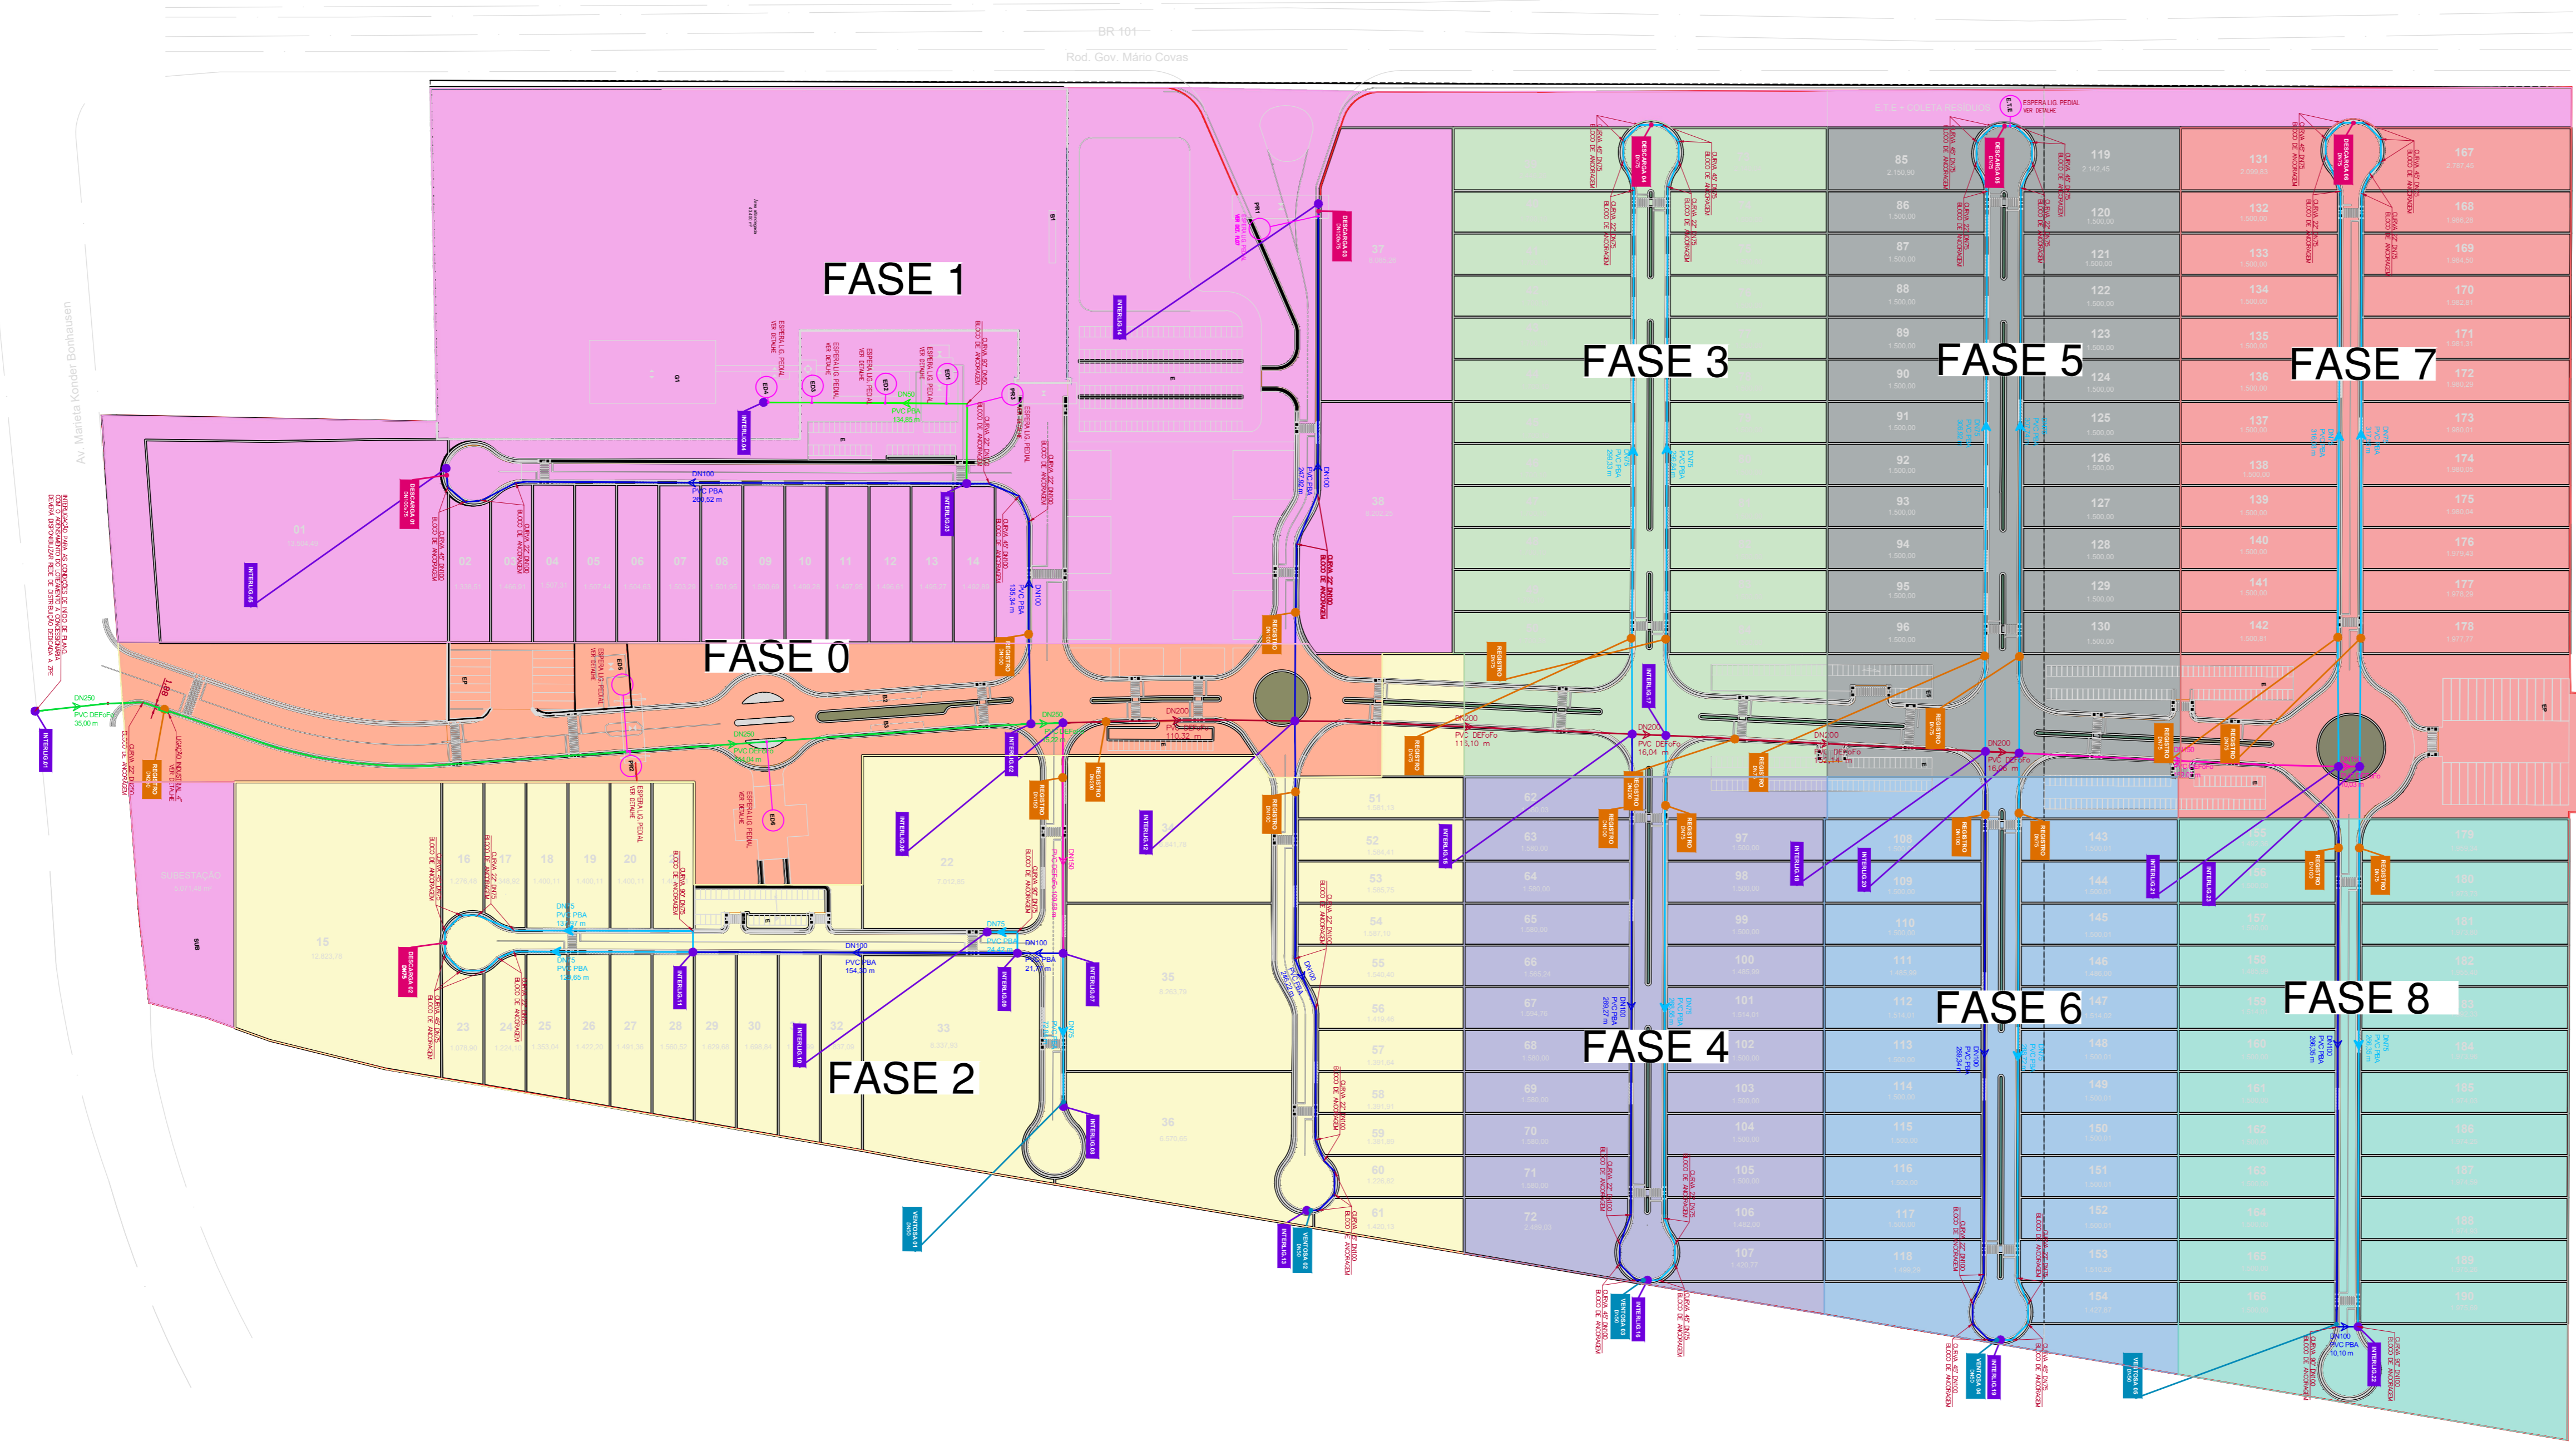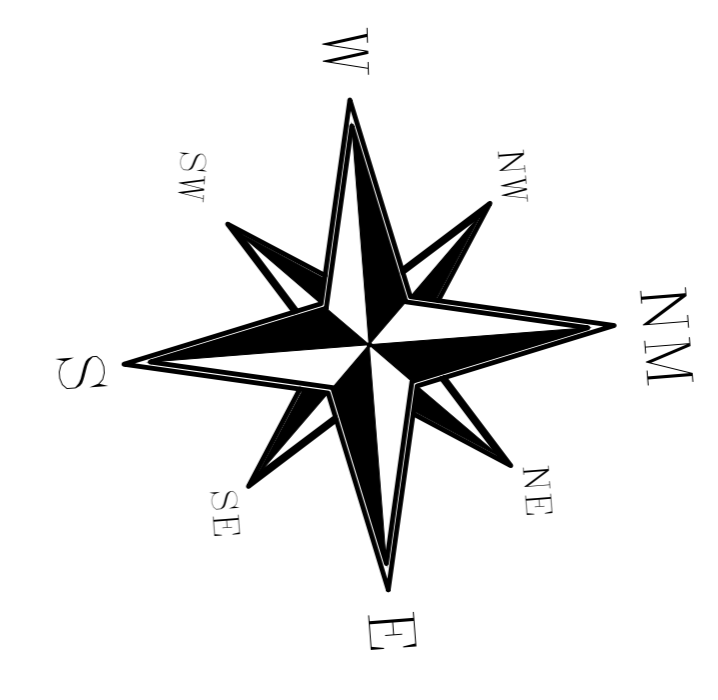

LAYOUT FASEAMENTO TOTAL  
ESC. 1 : 2000



PLANTA CHAVE

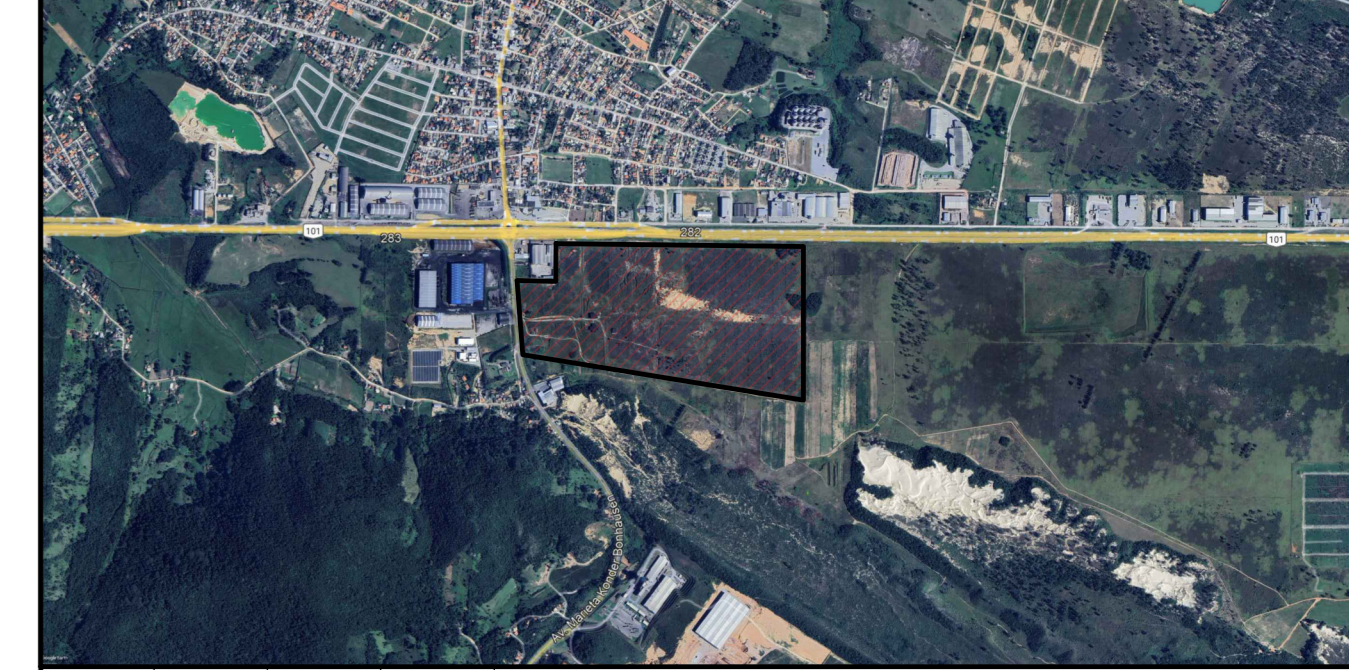

REV.	DATA	TIPO	SLA	EMISSÃO INICIAL	DESCRIÇÃO DAS REVISÕES
0	14/08/2024	A	SLA	EMISSÃO INICIAL	

TIPO DE EMISSÃO		EMISSÕES			
(A) PRELIMINAR	(B) P/COMPROBOS	(C) P/COMPROBOS	(D) CONFORME CONSTRUIDO	(E) LIB. P/COMPARA	(F) CERTIFICADO
(G) P/COMPROBOS	(H) P/COMPROBOS	(I) CONFORME CONSTRUIDO	(J) CANCELADO	(K) CERTIFICADO	(L) APROVADO

**ZPE IMBITUBA - PMI**

**ZPE IMBITUBA - PMI**  
ANTEPROJETOS DE ENGENHARIA  
HIDRÁULICA  
PLANTA GERAL

RESPONSÁVEL	DATA
PROJ. SIA	14/08/2024
DES. SIA	14/08/2024
VERIF. GF	14/08/2024
APROV. AZ	14/08/2024

ESCALA	Nº GRAF. DO DOCUMENTO	REV.	FORMATO
1/2000	GRAF0145-DE-01-GER-0001-A	A	A0

Projeto de Engenharia  
ZPE Imbituba